


Утверждена

Распоряжением
Министерства имущественных и земельных отношений
Республики Карелия

От _____ N _____

Схема **расположения земельного участка или земельных участков** **на кадастровом плане территории**

Условный номер земельного участка <i>(указывается в случае, если предусматривается образование двух и более земельных участков)</i>		
Площадь земельного участка 1326 кв.м. <i>(указывается проектная площадь образуемого земельного участка, вычисленная с использованием технологических и программных средств, в том числе размещенных на официальном сайте федерального органа исполнительной власти, уполномоченного Правительством Российской Федерации на осуществление государственного кадастрового учета, государственной регистрации прав, ведение Единого государственного реестра недвижимости и предоставление сведений, содержащихся в Едином государственном реестре недвижимости, в информационно-телекоммуникационной сети "Интернет" (далее - официальный сайт), с округлением до 1 квадратного метра. Указанное значение площади земельного участка может быть уточнено при проведении кадастровых работ не более чем на десять процентов)</i>		
Обозначение характерных точек границ	Координаты, м <i>(указываются в случае подготовки схемы расположения земельного участка с использованием технологических и программных средств, в том числе размещенных на официальном сайте. Значения координат, полученные с использованием указанных технологических и программных средств, указываются с округлением до 0,01 метра)</i>	
	X	Y
1	2	3
1	618642.31	1563697.45
2	618646.49	1563705.73
3	618643.03	1563715.92
4	618638.91	1563729.17
5	618634.77	1563733.88
6	618621.31	1563730.29
7	618599.55	1563721.44
8	618604.21	1563711.28
9	618606.21	1563712.18
10	618613.09	1563698.51
11	618618.09	1563693.02
12	618622.25	1563694.57
13	618625.36	1563687.67
14	618634.63	1563691.47

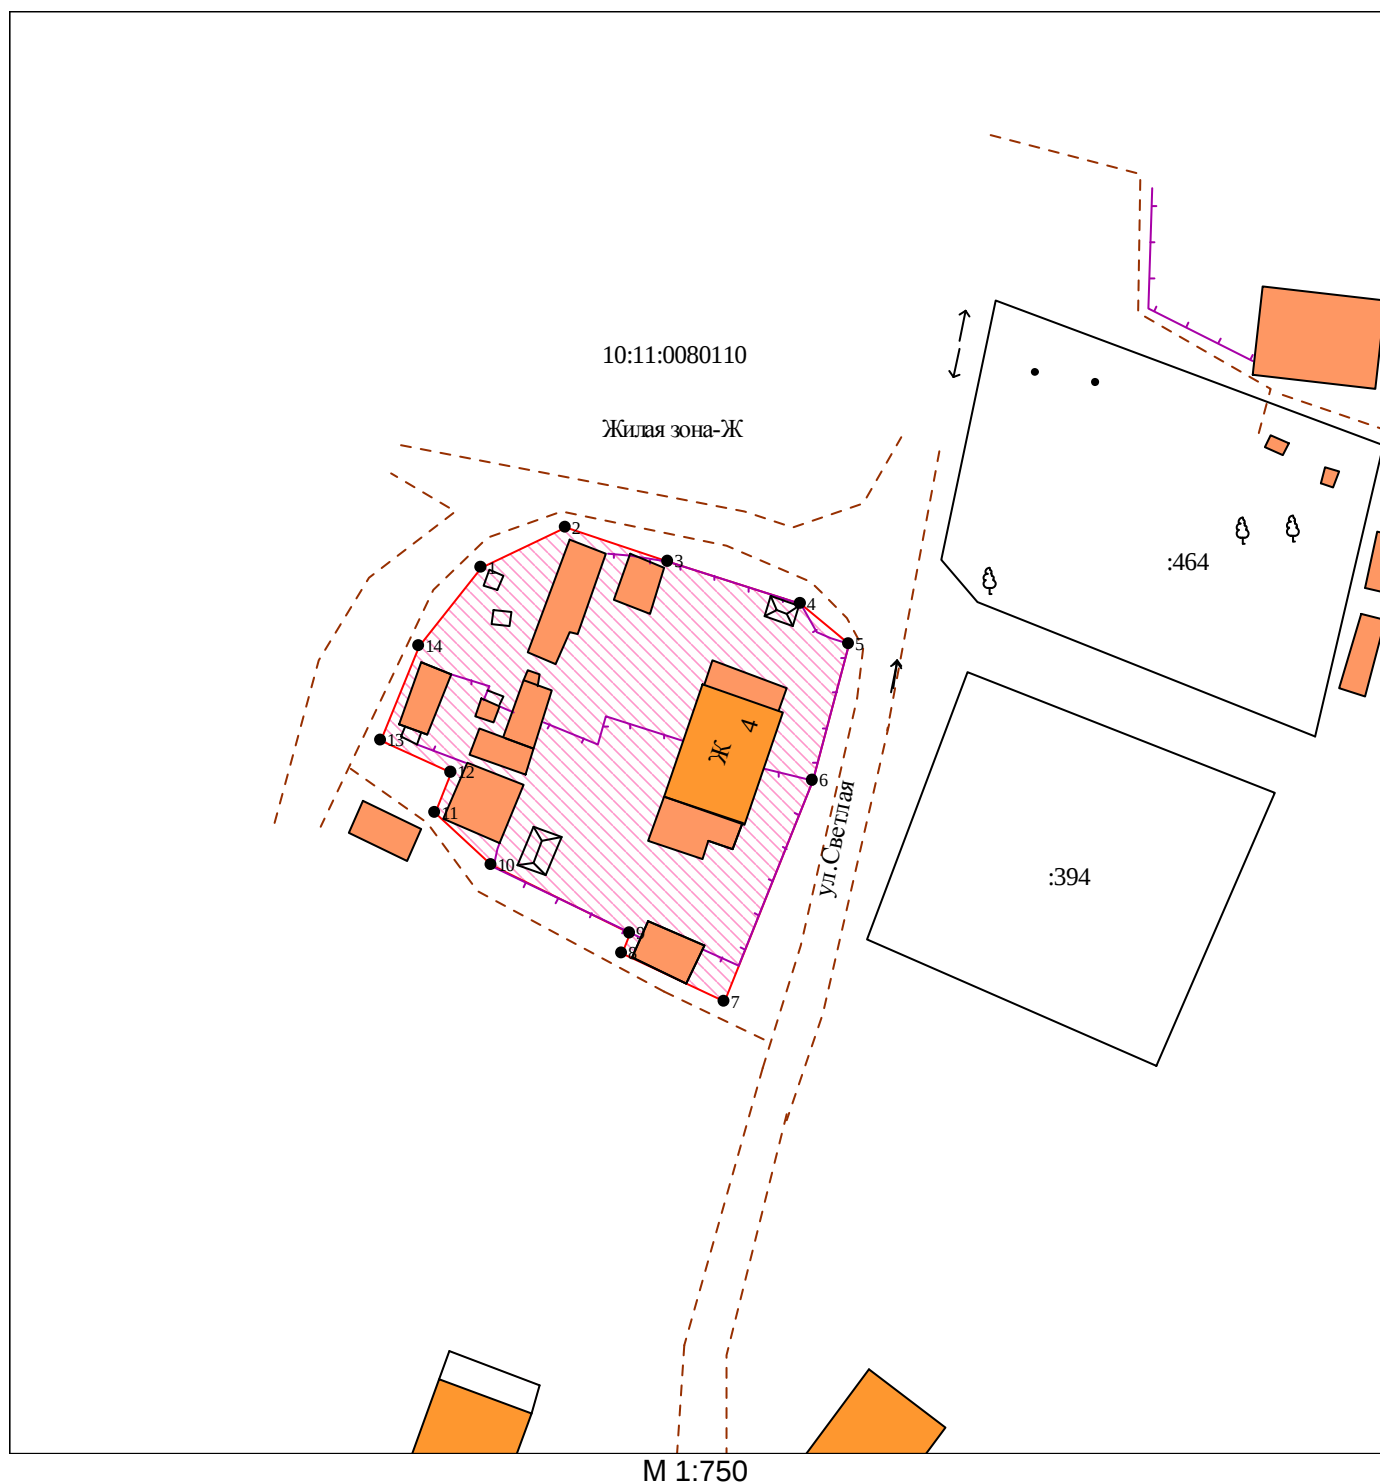

М 1:750

УСЛОВНЫЕ ОБОЗНАЧЕНИЯ:

— существующая часть границы, сведения в ГКН о которой достаточны для определения её местоположения — вновь образованная часть границы, сведения в ГКН о которой достаточны для определения её местоположения --- существующая часть границы, сведения в ГКН о которой не достаточны для определения её местоположения	■ — внесмасштабные знаки существующего отмежеванного и декларативного ЗУ □ — внесмасштабный знак вновь образованного ЗУ	— границы кадастрового деления — границы муниципальных образований и(или) границы населенных пунктов — границы земель общего пользования — границы территориальных зон и зон с особым режимом использования территории	:123 - исходные, измененные и уточняемые земельные участки :123:ЗУ1 - земельные участки образованные путем раздела или выдела :ЗУ1 - земельные участки образованные путем перераспределения, а также образованные из земель государственной или муниципальной собственности
---	---	--	--