


Утверждена

Распоряжением
Министерства имущественных и земельных отношений
Республики Карелия

От _____ N _____

Схема расположения земельного участка или земельных участков на кадастровом плане территории

Условный номер земельного участка <i>(указывается в случае, если предусматривается образование двух и более земельных участков)</i>		
Площадь земельного участка 851 кв.м. <i>(указывается проектная площадь образуемого земельного участка, вычисленная с использованием технологических и программных средств, в том числе размещенных на официальном сайте федерального органа исполнительной власти, уполномоченного Правительством Российской Федерации на осуществление государственного кадастрового учета, государственной регистрации прав, ведение Единого государственного реестра недвижимости и предоставление сведений, содержащихся в Едином государственном реестре недвижимости, в информационно-телекоммуникационной сети "Интернет" (далее - официальный сайт), с округлением до 1 квадратного метра. Указанное значение площади земельного участка может быть уточнено при проведении кадастровых работ не более чем на десять процентов)</i>		
Обозначение характерных точек границ	Координаты, м <i>(указываются в случае подготовки схемы расположения земельного участка с использованием технологических и программных средств, в том числе размещенных на официальном сайте. Значения координат, полученные с использованием указанных технологических и программных средств, указываются с округлением до 0,01 метра)</i>	
	X	Y
1	2	3
n1	650660.56	1530063.03
n2	650637.28	1530022.06
n3	650656.56	1530009.19
n4	650661.09	1530028.68
n5	650673.75	1530048.91

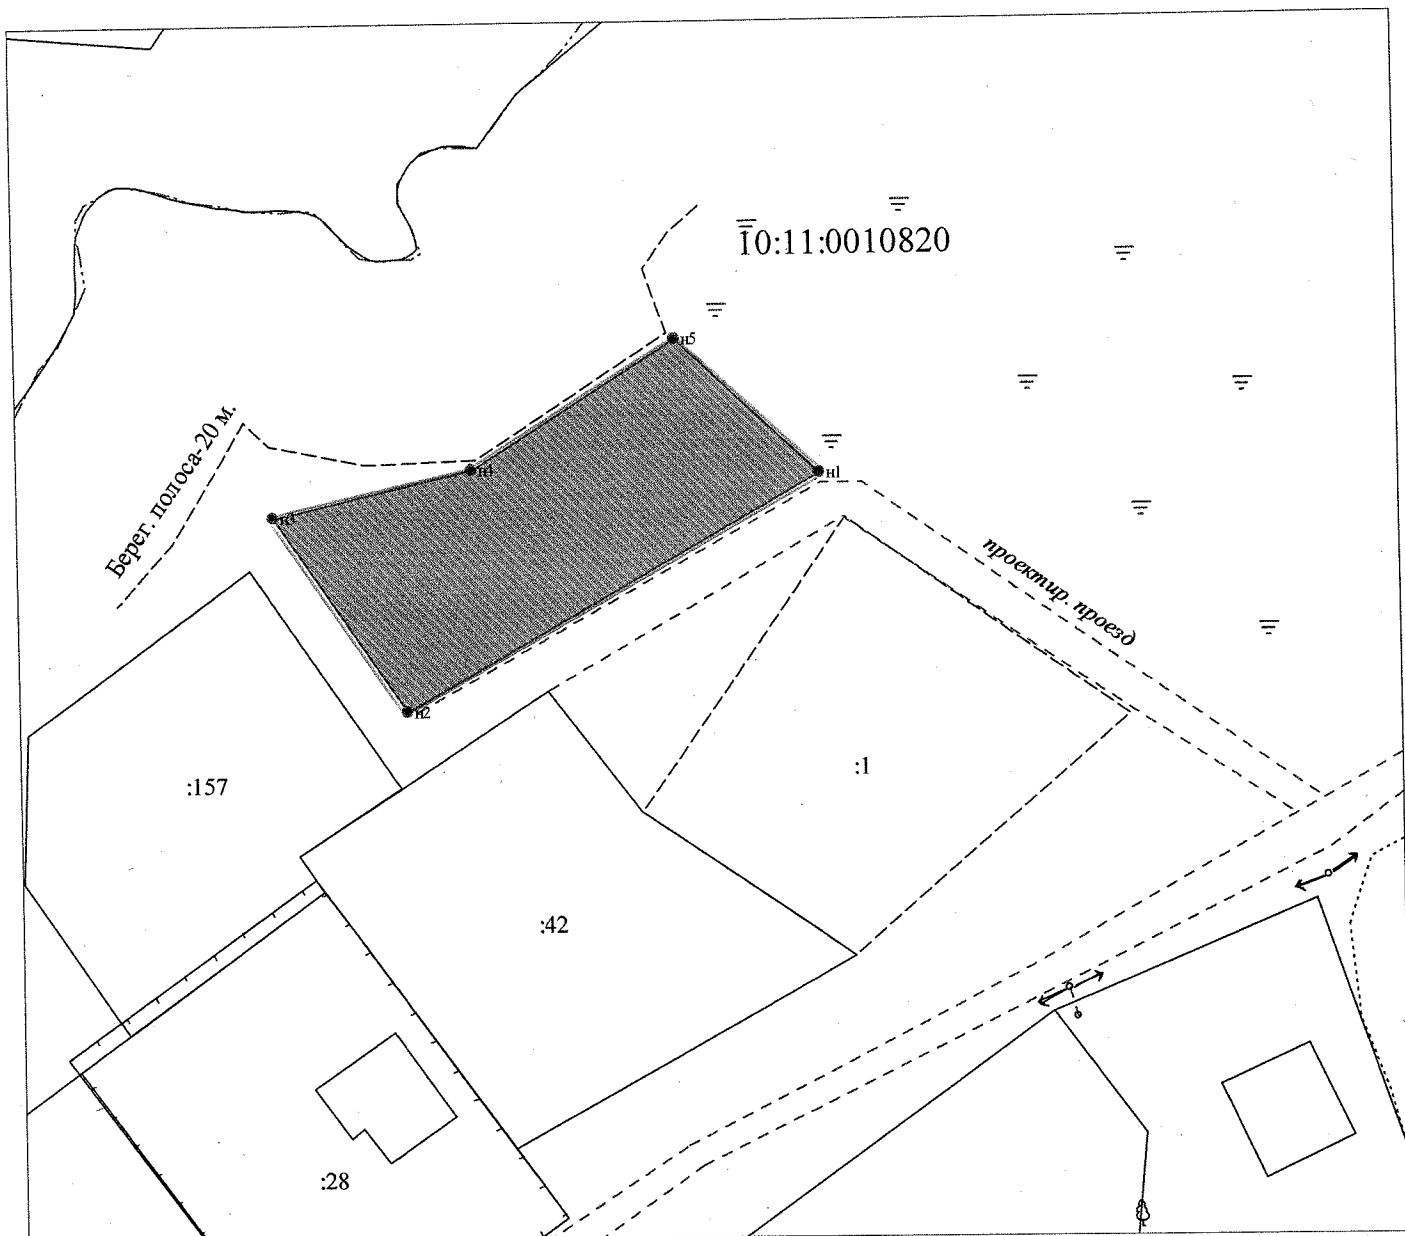

М 1:750

УСЛОВНЫЕ ОБОЗНАЧЕНИЯ:

- | | | |
|---|--|---|
| <p>— существующая часть границы, сведения в ГКН о которой достаточны для определения её местоположения</p> <p>— вновь образованная часть границы, сведения в ГКН о которой достаточны для определения её местоположения</p> <p>--- существующая часть границы, сведения в ГКН о которой не достаточны для определения её местоположения</p> | <p>123 - исходные, измененные и уточняемые земельные участки</p> <p>123:ЗУ1 - земельные участки образованные путем раздела или выдела</p> | <p>ЗУ1 - земельные участки образованные путем перераспределения, а также образованные из земель государственной или муниципальной собственности</p> |
| <p>■ - внесмасштабные знаки существующего отмежеванного и декларативного ЗУ</p> <p>□ - внесмасштабный знак вновь образованного ЗУ</p> | <p>--- границы кадастрового деления</p> <p>--- границы муниципальных образований и(или) границы населенных пунктов</p> <p>--- границы земель общего пользования</p> <p>--- границы территориальных зон и зон с особым режимом использования территории</p> | |