


Утверждена

Распоряжением
Министерства имущественных и земельных отношений
Республики Карелия

От _____ N _____

Схема
расположения земельного участка или земельных участков
на кадастровом плане территории

| | | |
|---|--|------------|
| Условный номер земельного участка :ЗУ1 <i>(указывается в случае, если предусматривается образование двух и более земельных участков)</i> | | |
| Площадь земельного участка 858 кв.м. <i>(указывается проектная площадь образуемого земельного участка, вычисленная с использованием технологических и программных средств, в том числе размещенных на официальном сайте федерального органа исполнительной власти, уполномоченного Правительством Российской Федерации на осуществление государственного кадастрового учета, государственной регистрации прав, ведение Единого государственного реестра недвижимости и предоставление сведений, содержащихся в Едином государственном реестре недвижимости, в информационно-телекоммуникационной сети "Интернет" (далее - официальный сайт), с округлением до 1 квадратного метра. Указанное значение площади земельного участка может быть уточнено при проведении кадастровых работ не более чем на десять процентов)</i> | | |
| Обозначение характерных точек границ | Координаты, м <i>(указываются в случае подготовки схемы расположения земельного участка с использованием технологических и программных средств, в том числе размещенных на официальном сайте. Значения координат, полученные с использованием указанных технологических и программных средств, указываются с округлением до 0,01 метра)</i> | |
| | X | Y |
| 1 | 2 | 3 |
| 1 | 634036.70 | 1575730.49 |
| н2 | 634013.89 | 1575722.32 |
| н3 | 634026.63 | 1575691.52 |
| н4 | 634029.31 | 1575690.19 |
| н5 | 634050.27 | 1575697.45 |

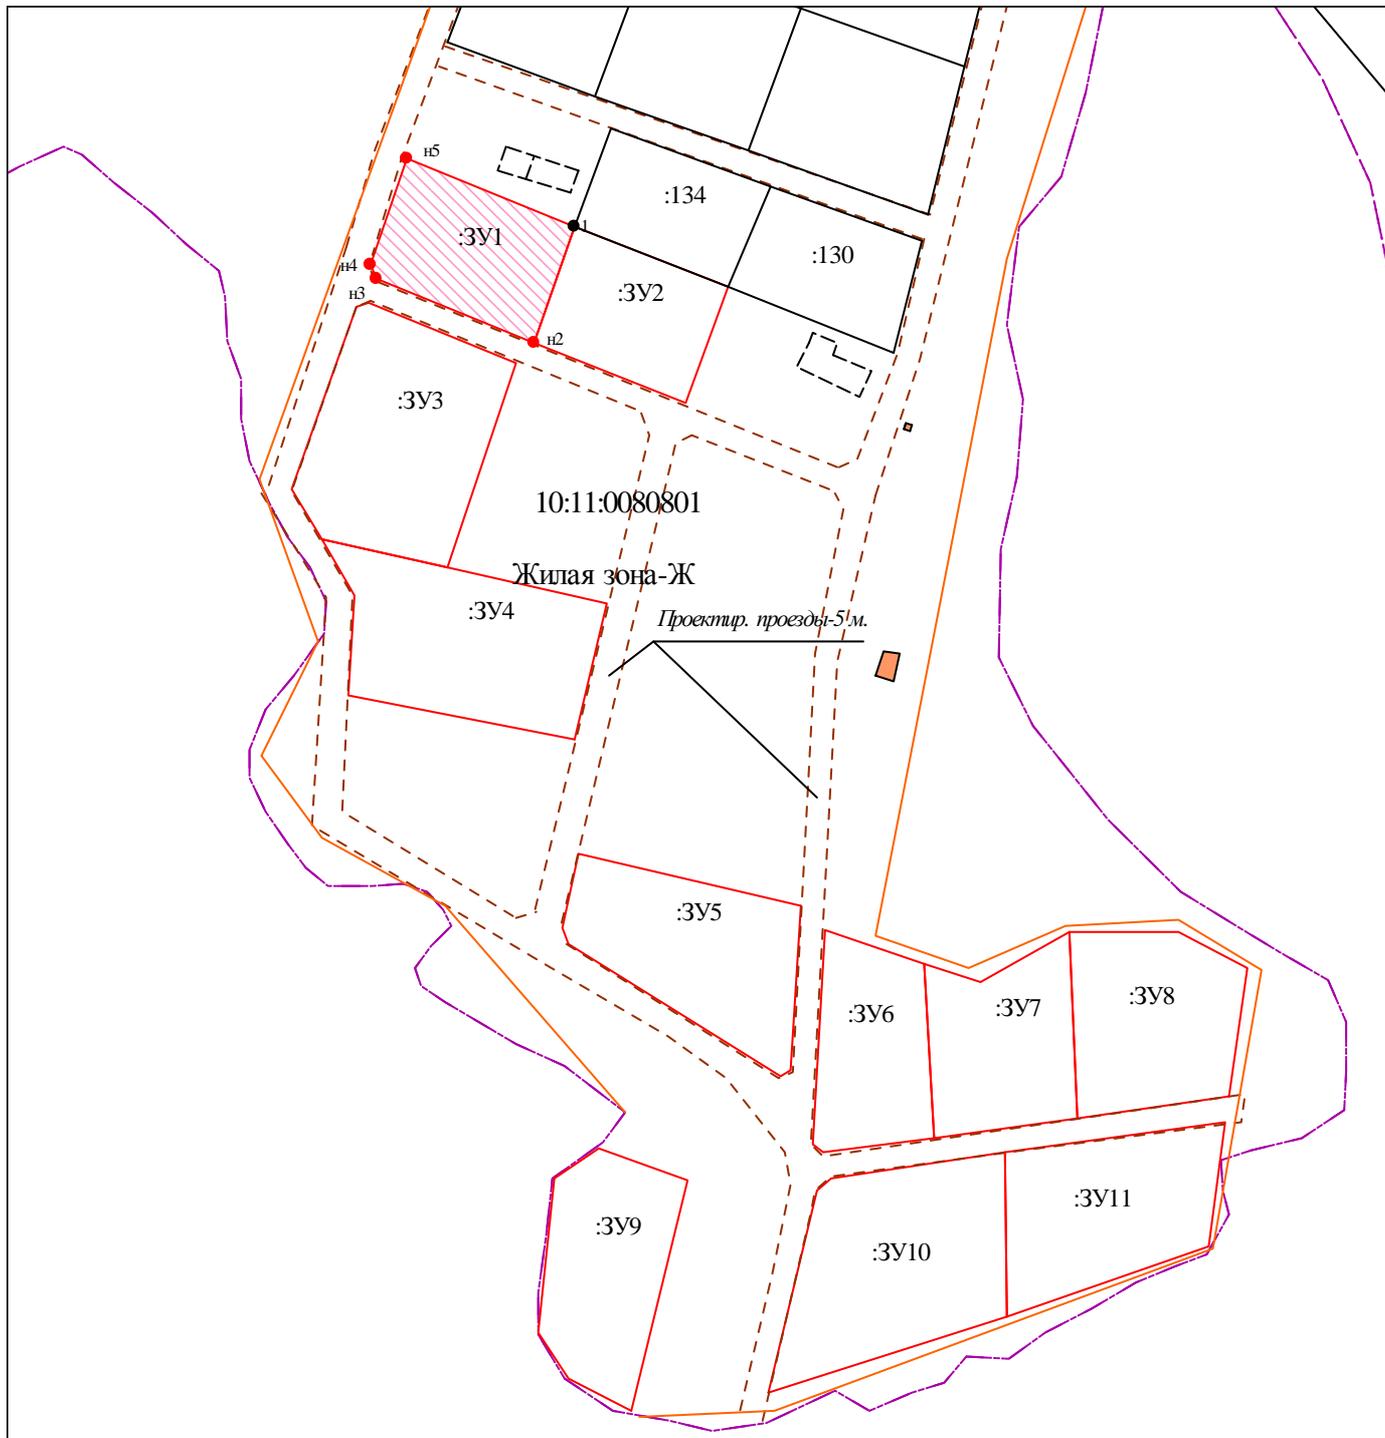

М 1:1500

УСЛОВНЫЕ ОБОЗНАЧЕНИЯ:

- | | | |
|--|---|---|
| <ul style="list-style-type: none"> - существующая часть границы, сведения в ГКН о которой достаточны для определения её местоположения - вновь образованная часть границы, сведения в ГКН о которой достаточны для определения её местоположения - существующая часть границы, сведения в ГКН о которой не достаточны для определения её местоположения | <ul style="list-style-type: none"> - границы кадастрового деления - границы муниципальных образований и(или) границы населенных пунктов - границы земель общего пользования - границы территориальных зон и зон с особым режимом использования территории | <ul style="list-style-type: none"> -123 - исходные, измененные и уточняемые земельные участки -123:3У1 - земельные участки образованные путем раздела или выдела -3У1 - земельные участки образованные путем перераспределения, а также образованные из земель государственной или муниципальной собственности |
| <ul style="list-style-type: none"> ■ - внемасштабные знаки существующего отмежеванного и декларативного ЗУ □ - внемасштабный знак вновь образованного ЗУ | | |